


SÁRISÁP

Településrendezési Terv

Rész-Szerkezeti Terv

M = 1 : 2.000

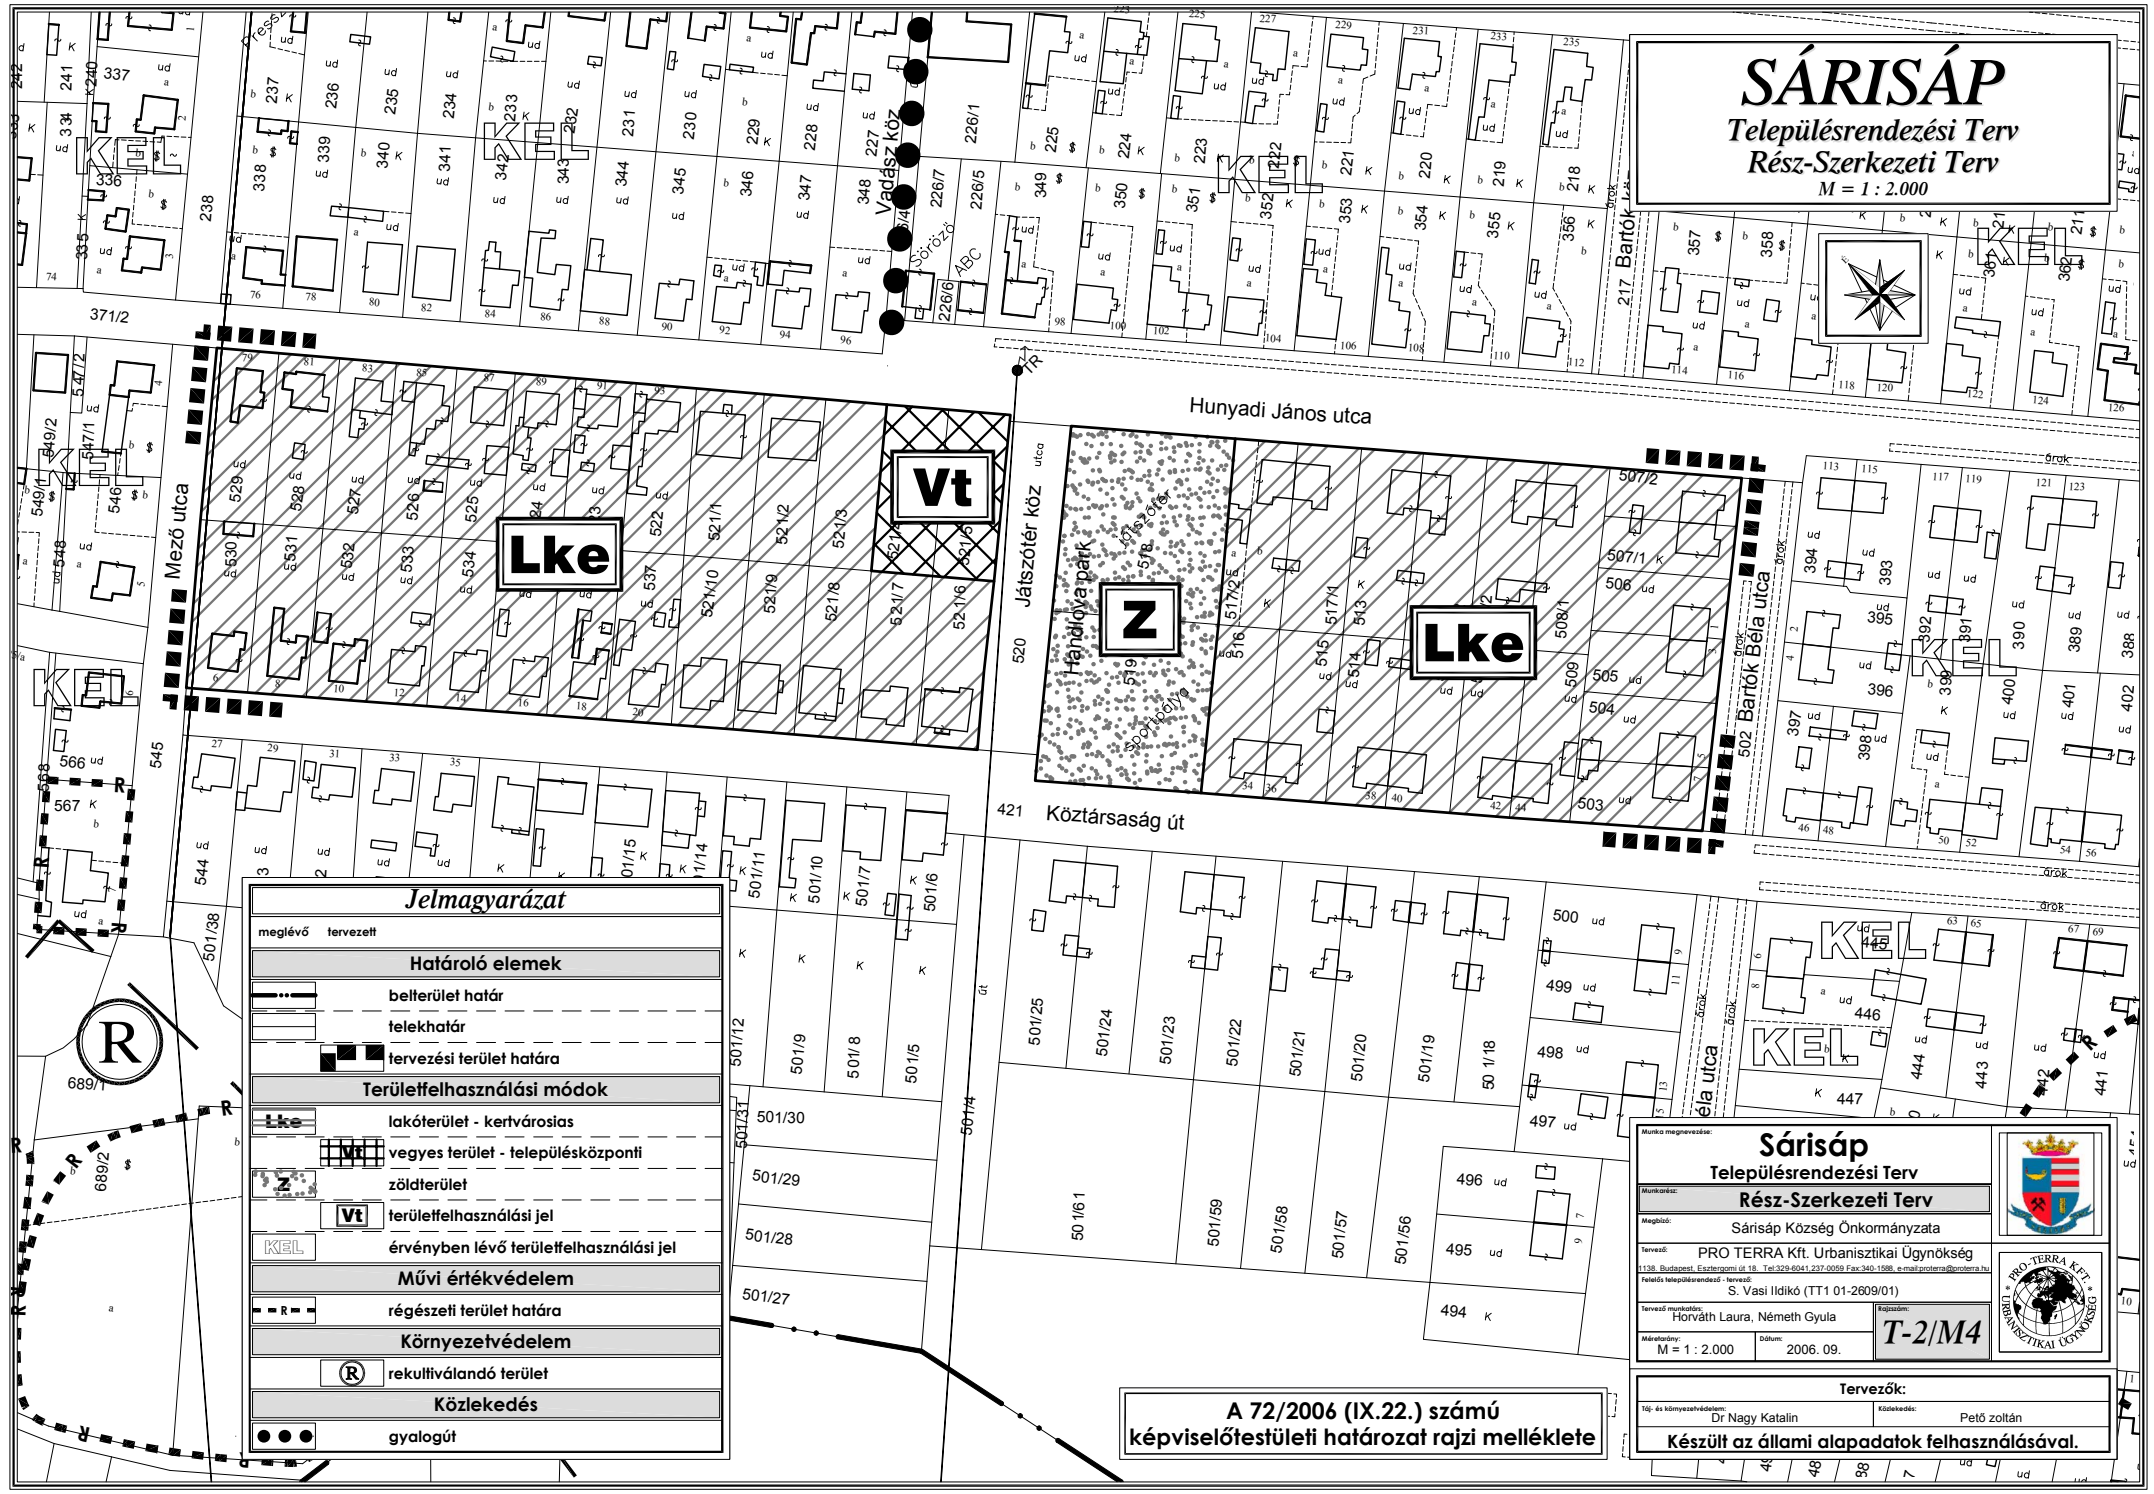

Jelmagyarázat	
	meglévő tervezett
Határoló elemek	
	belterület határ
	telekhatár
	tervezési terület határa
Területfelhasználási módok	
	lakóterület - kertvárosias
	vegyes terület - településközponti
	zöldterület
	területfelhasználási jel
	érvényben lévő területfelhasználási jel
Művi értékvédelem	
	régészeti terület határa
Környezetvédelem	
	rekultiválendő terület
Közlekedés	
	gyalogút

Munka megnevezése: **Sárisáp Településrendezési Terv Rész-Szerkezeti Terv**

Munkatárs: Sárisáp Község Önkormányzata

Megbízó: PRO TERRA Kft. Urbanisztikai Ügyvérség
 1138. Budapest, Esztergomi út 18. Tel:33-6041.237-6059 Fax:340-1598. e-mail:proterra@proterra.hu

Feladat megnevezése - tervező: S. Vasi Ildikó (TT1 01-2609/01)

Tervező munkatárs: Horváth Laura, Németh Gyula

Méretarány: M = 1 : 2.000 Dátum: 2006. 09. **T-2/M4**



A 72/2006 (IX.22.) számú képviselőtestületi határozat rajzi melléklete

Tervezők:
 Tűp- és környezetvédelem: Dr. Nagy Katalin Készítőkész: Pető Zoltán
Készült az állami alapadatok felhasználásával.