



SÁRISÁP

Településrendezési Terv Rész-Szerkezeti Terv

M = 1 : 4.000

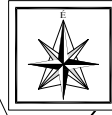

Javasolt közigazgatási határ-korrekció

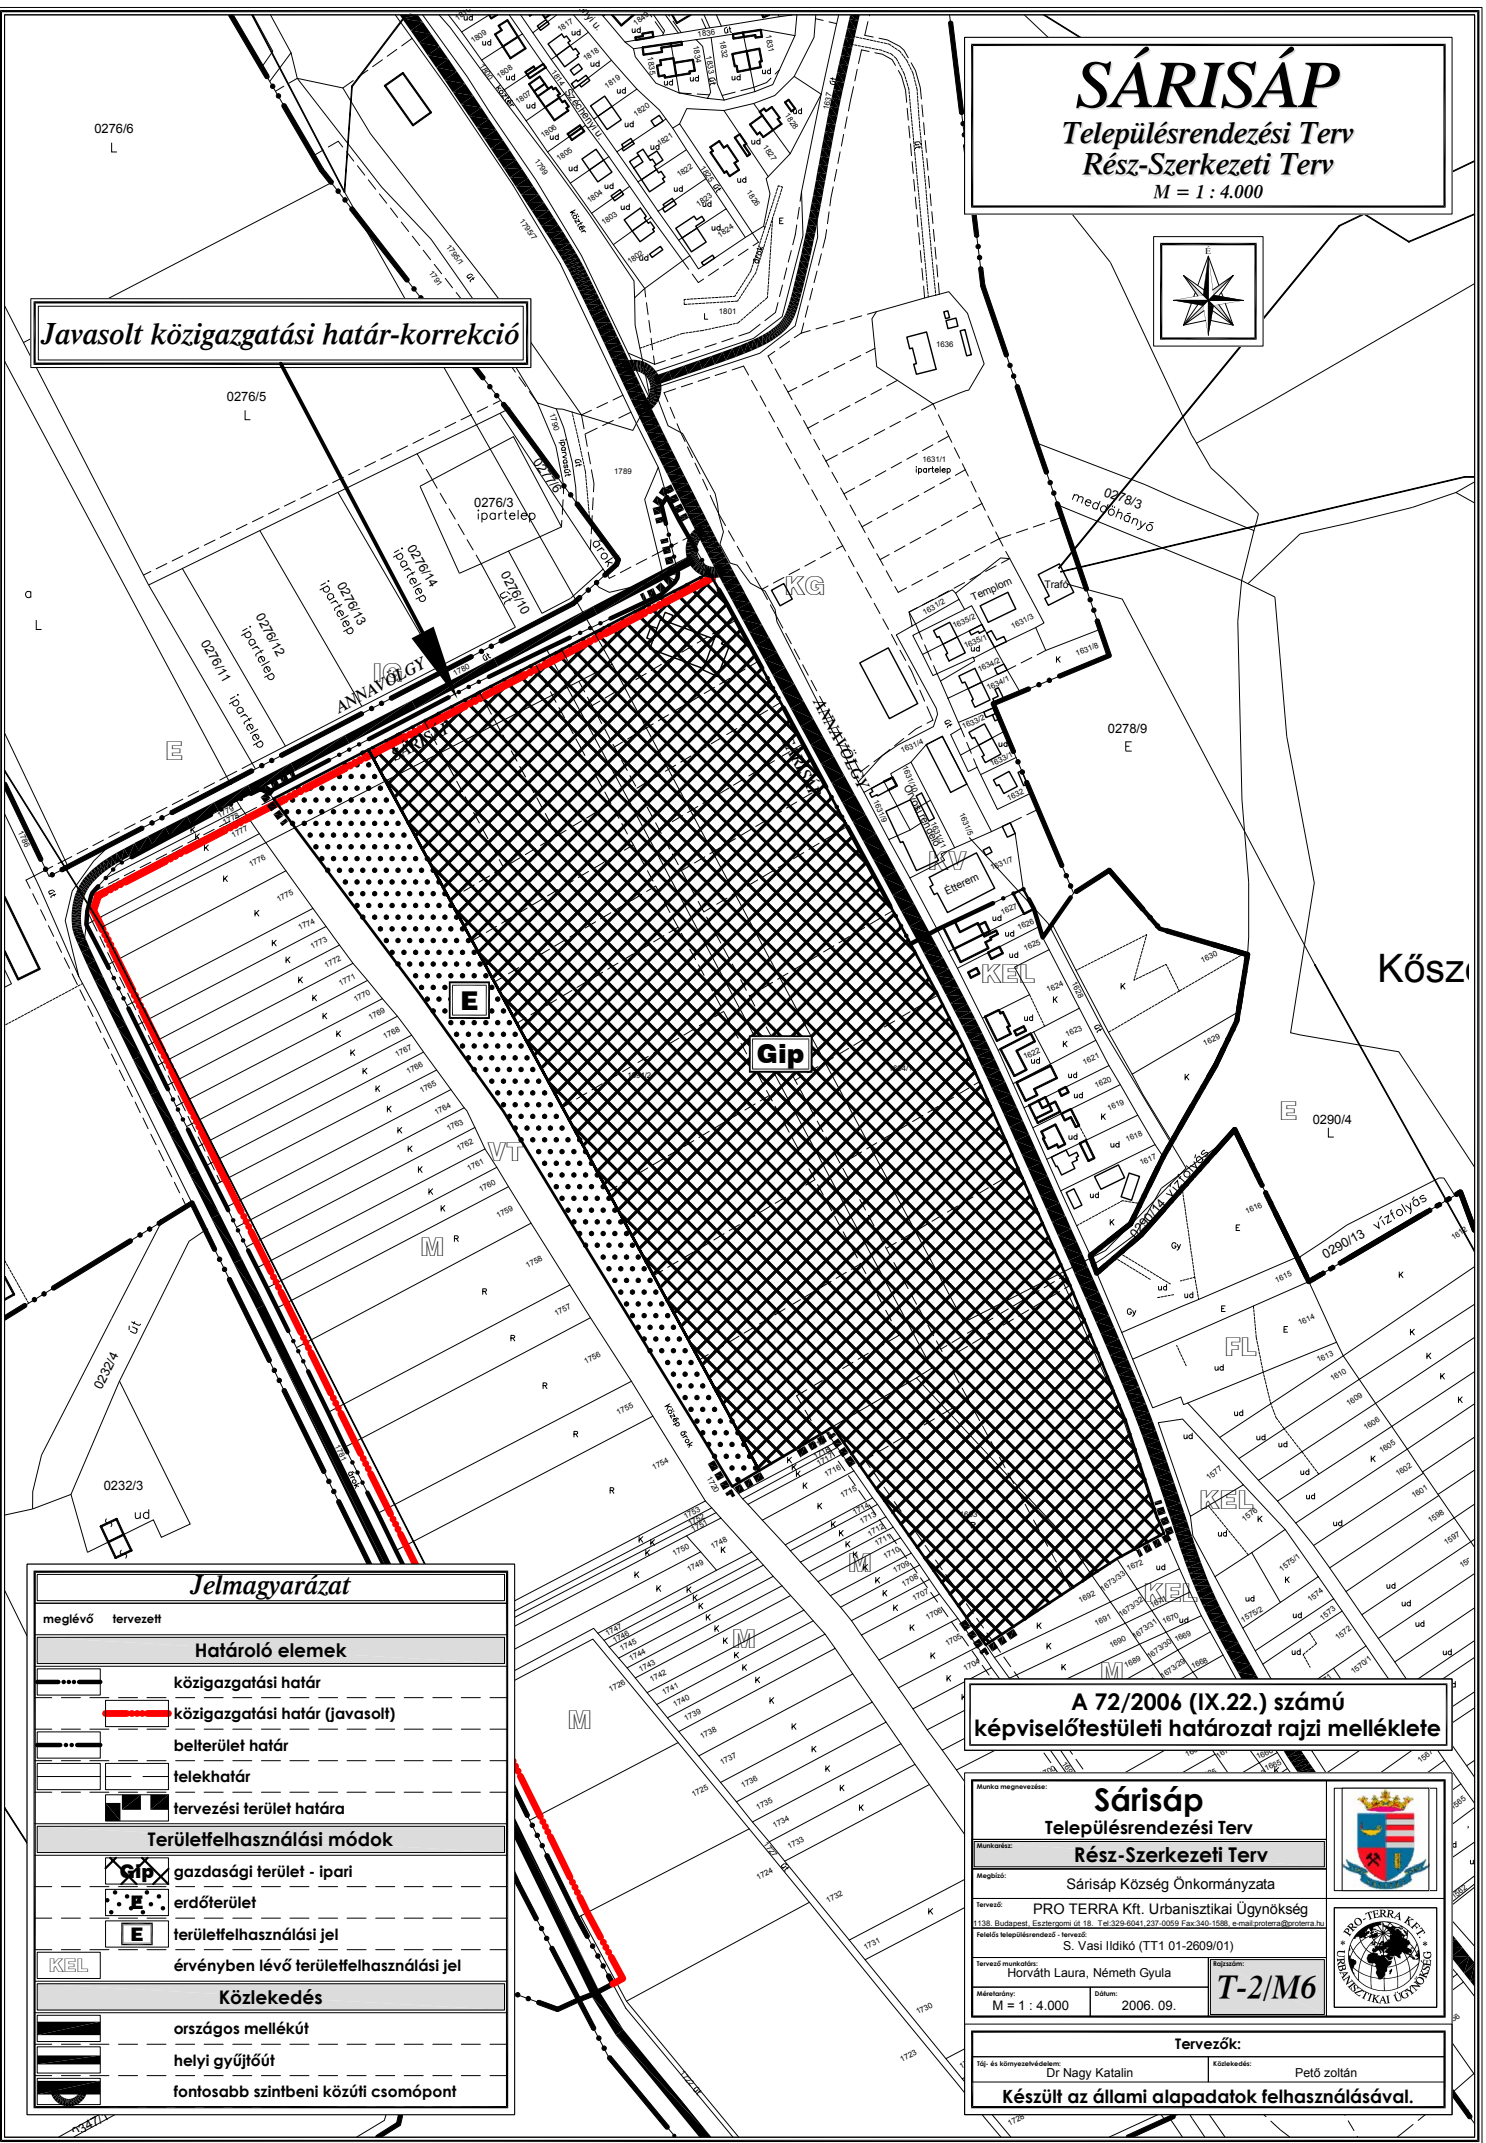

Jelmagyarázat

meglévő	tervezett
Határoló elemek	
	közigazgatási határ
	közigazgatási határ (javasolt)
	belterület határ
	telekhatár
	tervezési terület határa
Területfelhasználási módok	
	gazdasági terület - ipari
	erdőterület
	területfelhasználási jel
	érvényben lévő területfelhasználási jel
Közeledés	
	országos mellékút
	helyi gyűjtőút
	fontosabb szintbeni közúti csomópont

A 72/2006 (IX.22.) számú képviselőtestületi határozat rajzi melléklete

Munkó megnevezés:		Sárísáp		
Munkószám:		Településrendezési Terv		
Mégjelölés:		Rész-Szerkezeti Terv		
Tervező:		Sárísáp Község Önkormányzata		
Tervező munkaköz:		PRO TERRA Kft. Urbanisztikai Ügynökség		
Munkóhely:		1138. Budapest, Esztergomi út 18. Tel: 329-6041; 237-0959 Fax:340-1586, e-mail:proterra@proterra.hu		
Munkóterület:		S. Vasi Ildikó (TT1 01-2609/01)		Készült az állami alapadatok felhasználásával.
Munkóterület:		Horváth Laura, Németh Gyula		
Munkóterület:		T-2/M6		Tervezők:
Munkóterület:		M = 1 : 4.000		
Munkóterület:		Dátum: 2006. 09.		Készült az állami alapadatok felhasználásával.
Munkóterület:		Dr Nagy Katalin		
Munkóterület:		Pető zoltán		Készült az állami alapadatok felhasználásával.
Munkóterület:		Készült az állami alapadatok felhasználásával.		