




SÁRISÁP

**Településrendezési Terv
Szabályozási Terv
Beépítésre szánt és
beépítésre nem szánt
területek**

M = 1 : 2.000

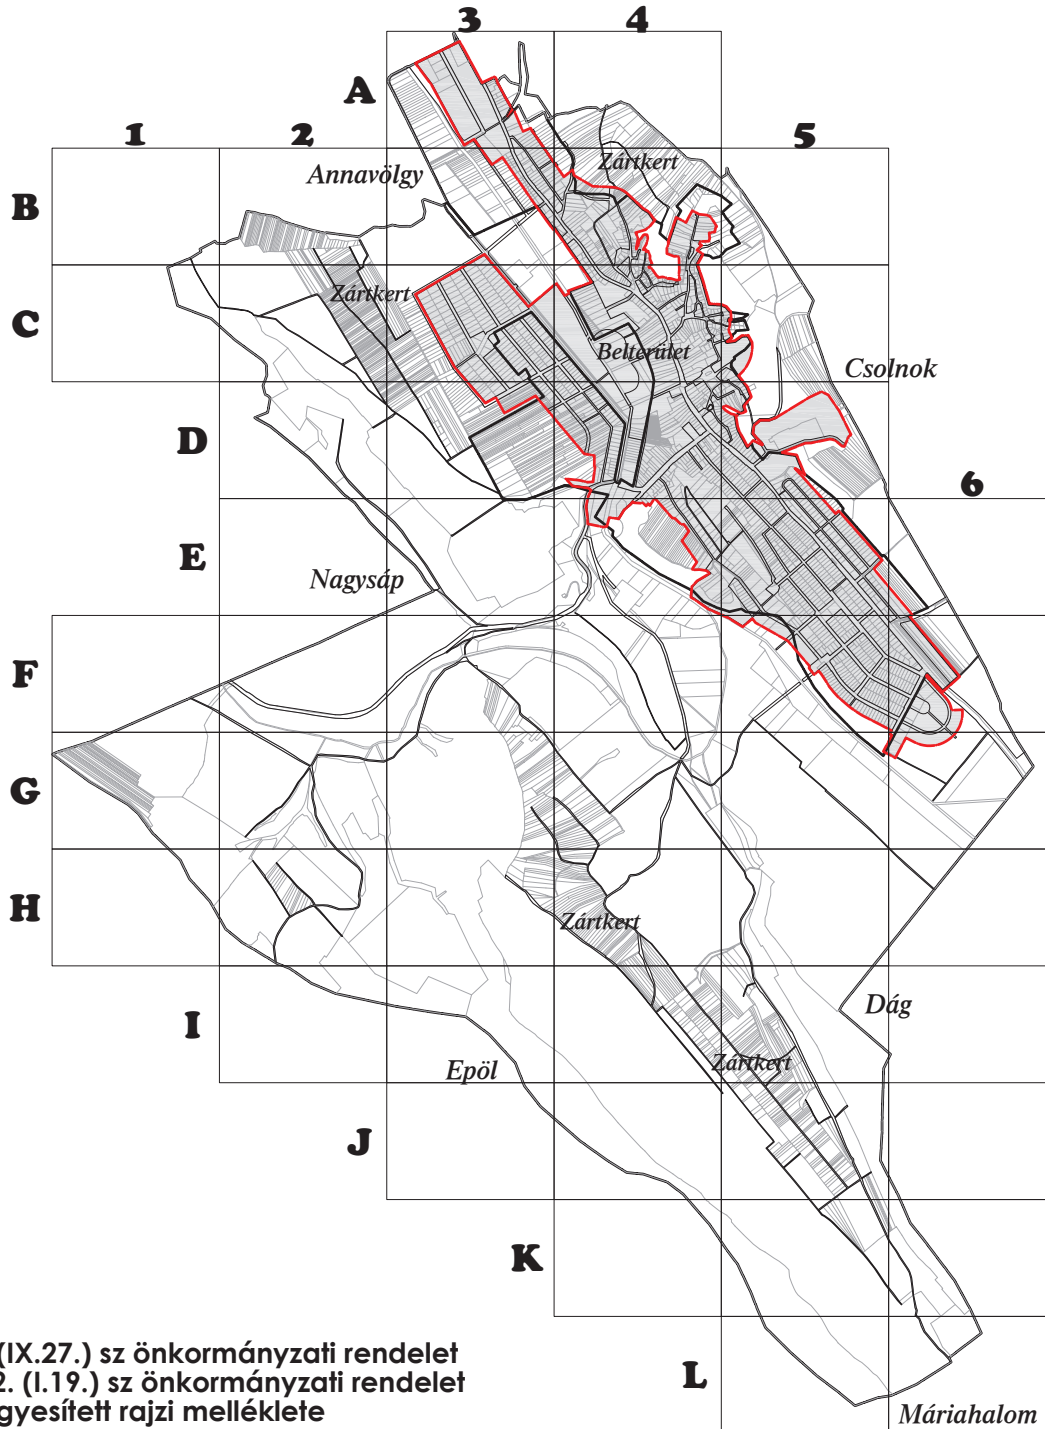

A 18/2006. (IX.27.) sz önkormányzati rendelet
és az 1/2012. (I.19.) sz önkormányzati rendelet
egyesített rajzi melléklete

Készült az állami alapadatok felhasználásával. Szintvonalak 5m-ként.

Munka megnevezése: Sárisáp Településrendezési terv			Településrendező levezető: Wolf Beáta (17/1E 01-3584)	
Munkatárs: Szabályozási Terv			Tervező: Dr. Nagy Katalin (TK 01-2091, K/1 01-2091)	
Megbízó: Sárisáp Község Önkormányzata			Készítők: Kellner Szilárd Macsóka Klára (TK 01-130572)	
Tervező: PRO TERRA Kft. Urbanisztikai Ügynökség 1138. Budapest, Esztergomi út 18. Tel: 329-6041, 237-0099 Fax: 340-1688, e-mail: proterra@proterra.hu			Közreműködők: Pető Zoltán (TK 01-130572)	
Feladók településrendezésre: S. Vasi Halász (TK/1E 02-3699)	Tervező munkatárs: Németh Gyula, Verébty-Papp Tibor		Közreműködők: Dernyik Éva (TK 01-130572)	
Méretarány: M = 1 : 2.000	Rajzszám: SZ		Készítők: Kovács András (K/2-2 Tel: 01-3117-9790, Műk: 01-57840)	
Dátum: 2000-2012			Készítők: Sasvári József (K/2-2 Tel: 11-9543)	