
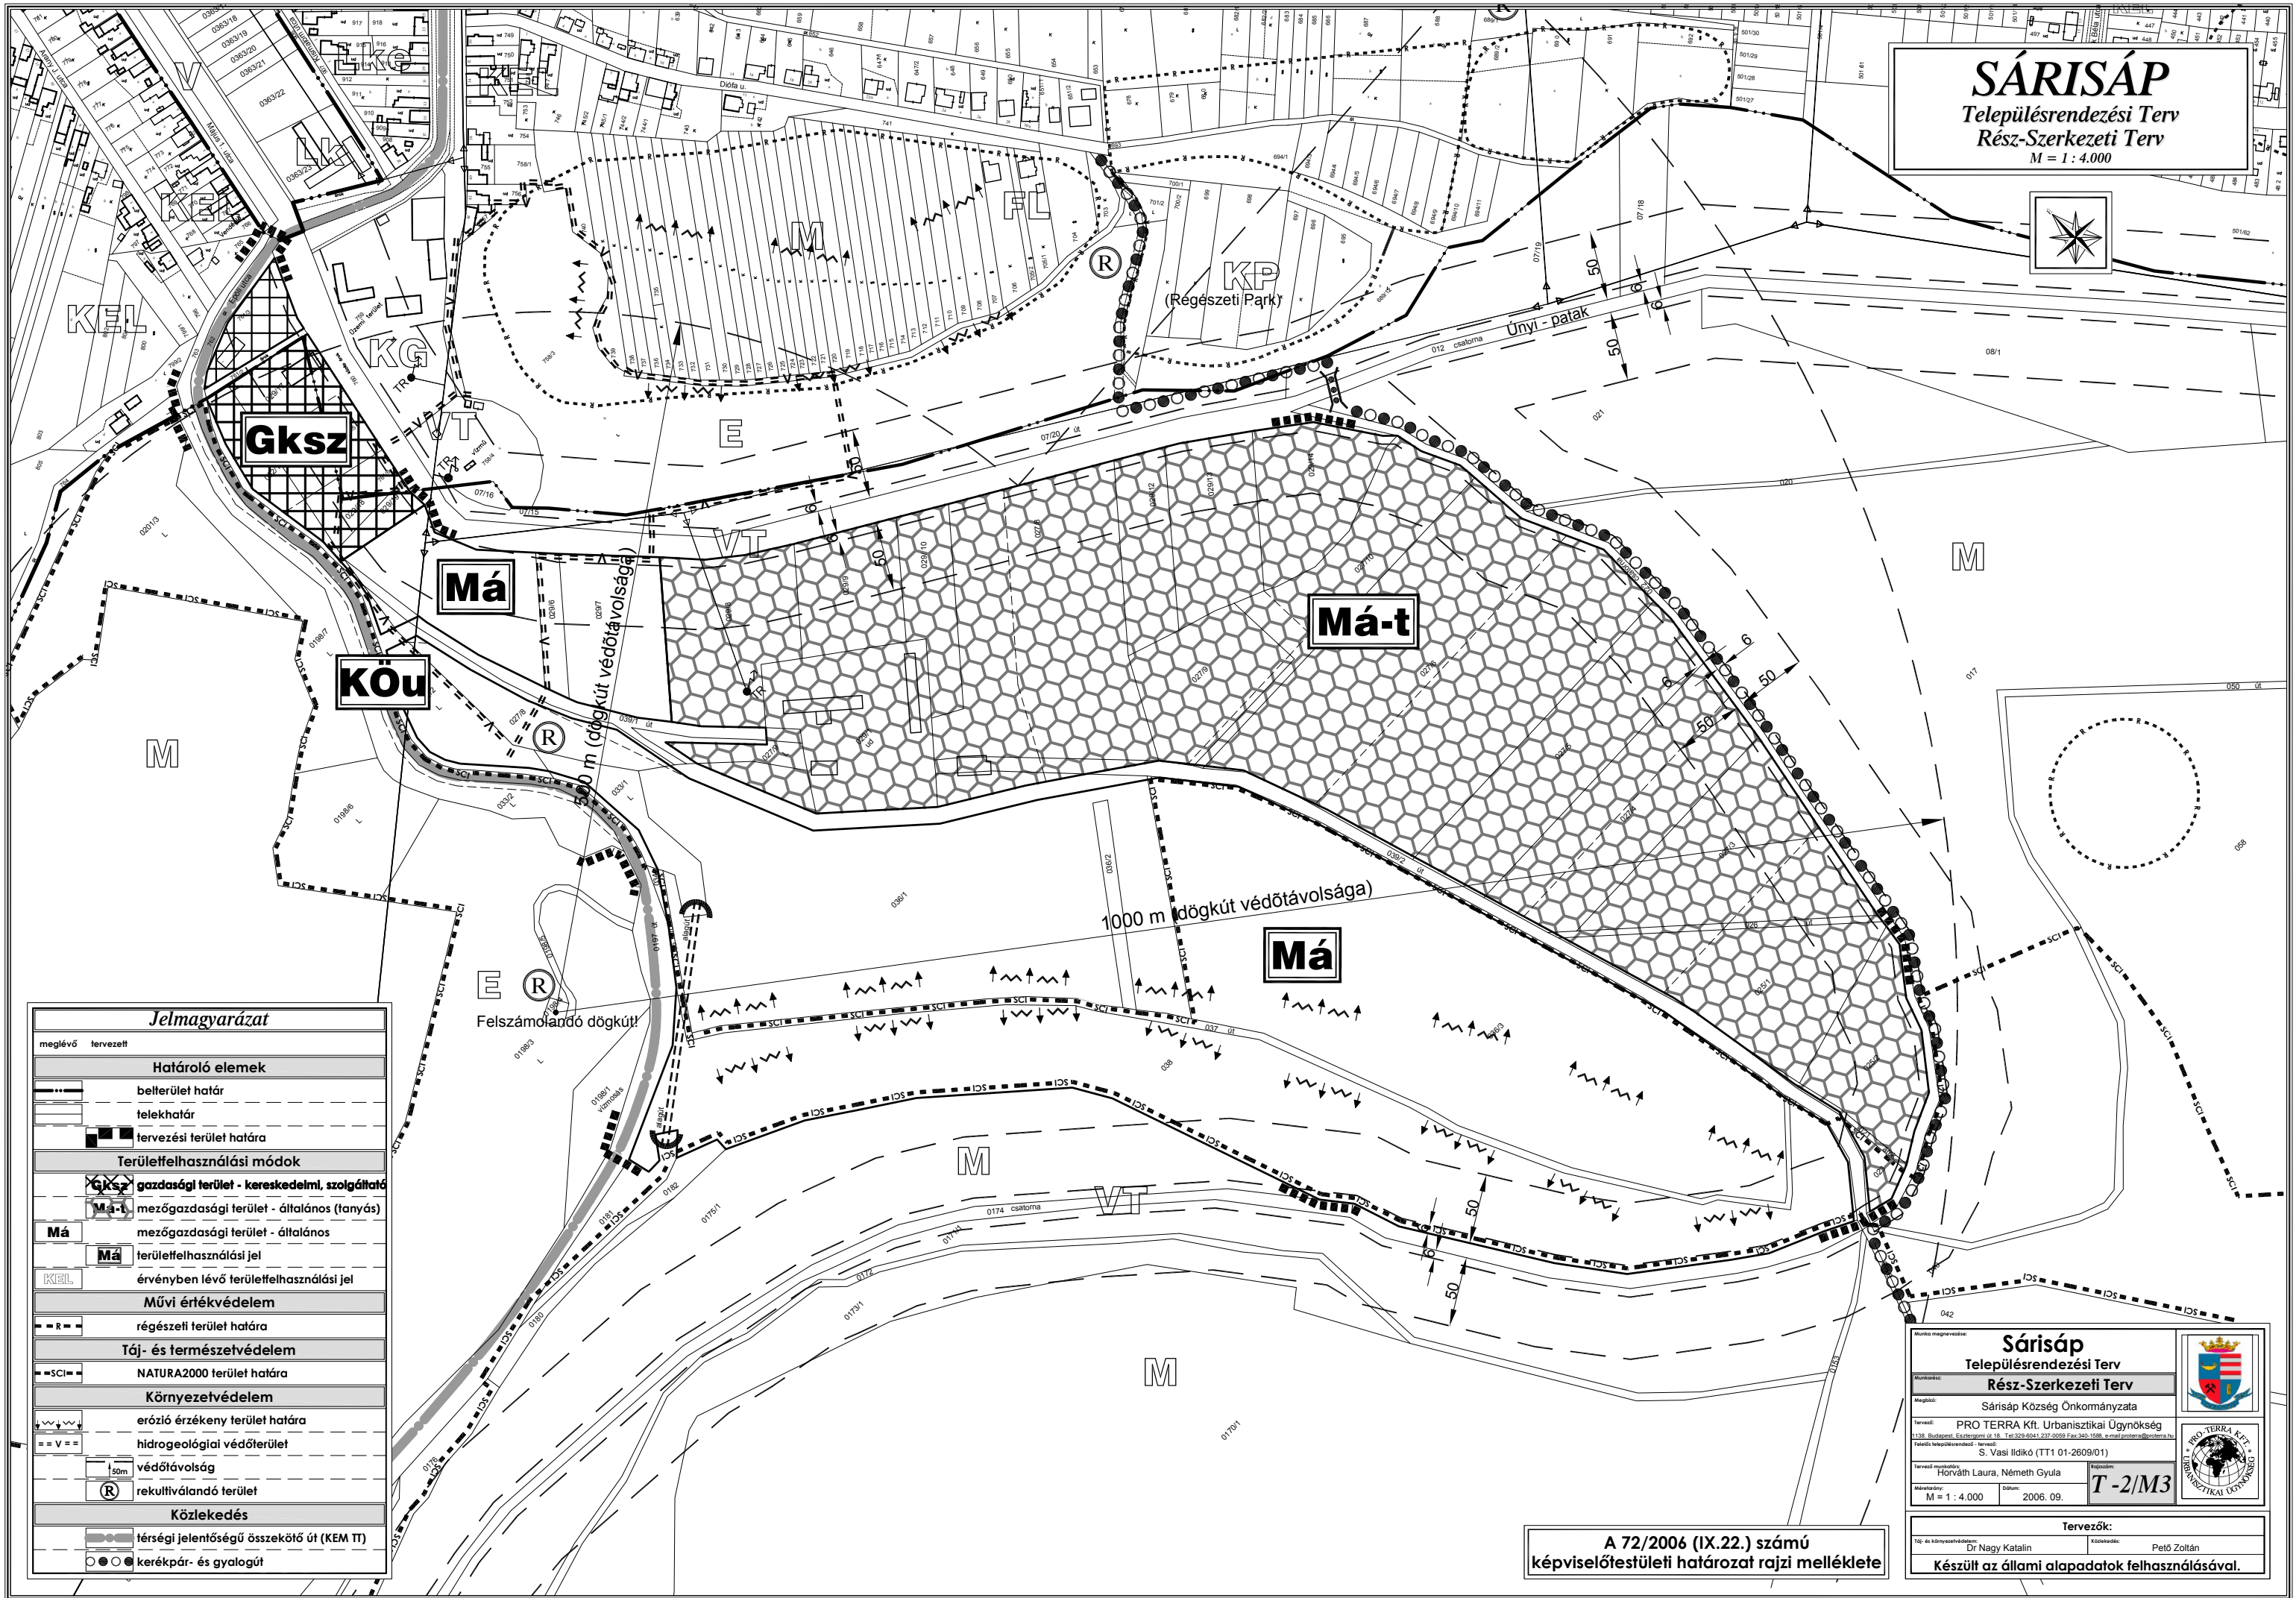


SÁRISÁP

Településrendezési Terv
Rész-Szerkezeti Terv
M = 1 : 4.000

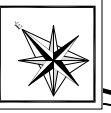

Jelmagyarázat	
meglévő	tervezett
Határoló elemek	
	belferület határ
	telekhatár
	tervezési terület határa
Területfelhasználási módok	
	gazdasági terület - kereskedelmi, szolgáltató
	mezőgazdasági terület - általános (tanyás)
	mezőgazdasági terület - általános
	területfelhasználási jel
	érvényben lévő területfelhasználási jel
Művi értékvédelem	
	régészeti terület határa
Táj- és természetvédelem	
	NATURA2000 terület határa
Környezetvédelem	
	erózió érzékeny terület határa
	hidrogeológiai védőterület
	50m védőtávolság
	rekultiválandó terület
Közlekedés	
	térségi jelentőségű összekötő út (KEM TI)
	kerékpár- és gyalogút

A 72/2006 (IX.22.) számú képviselőtestületi határozat rajzi melléklete

Sárisáp		
Településrendezési Terv		
Rész-Szerkezeti Terv		
Sárisáp Község Önkormányzata		
Tervező: PRO TERRA Kft. Urbanisztikai Ügynökség		
1136. Budapest, Esztergomi út 18. Tel: 3298047-237-0208 Fax: 340-1198 e-mail: proterra@proterra.hu		
Feltérő megnevezés - tervező: S. Vasi Ildikó (TT1 01-2609/01)		
Tervező mérnök: Hörváth Laura, Németh Gyula		Építész: T-2/M3
Méretarány: M = 1 : 4.000	Dátum: 2006. 09.	
Tervezők:		
Tér- és környezetvédelem: Dr. Nagy Katalin	Községi: Pető Zoltán	
Készült az állami alapadatok felhasználásával.		